


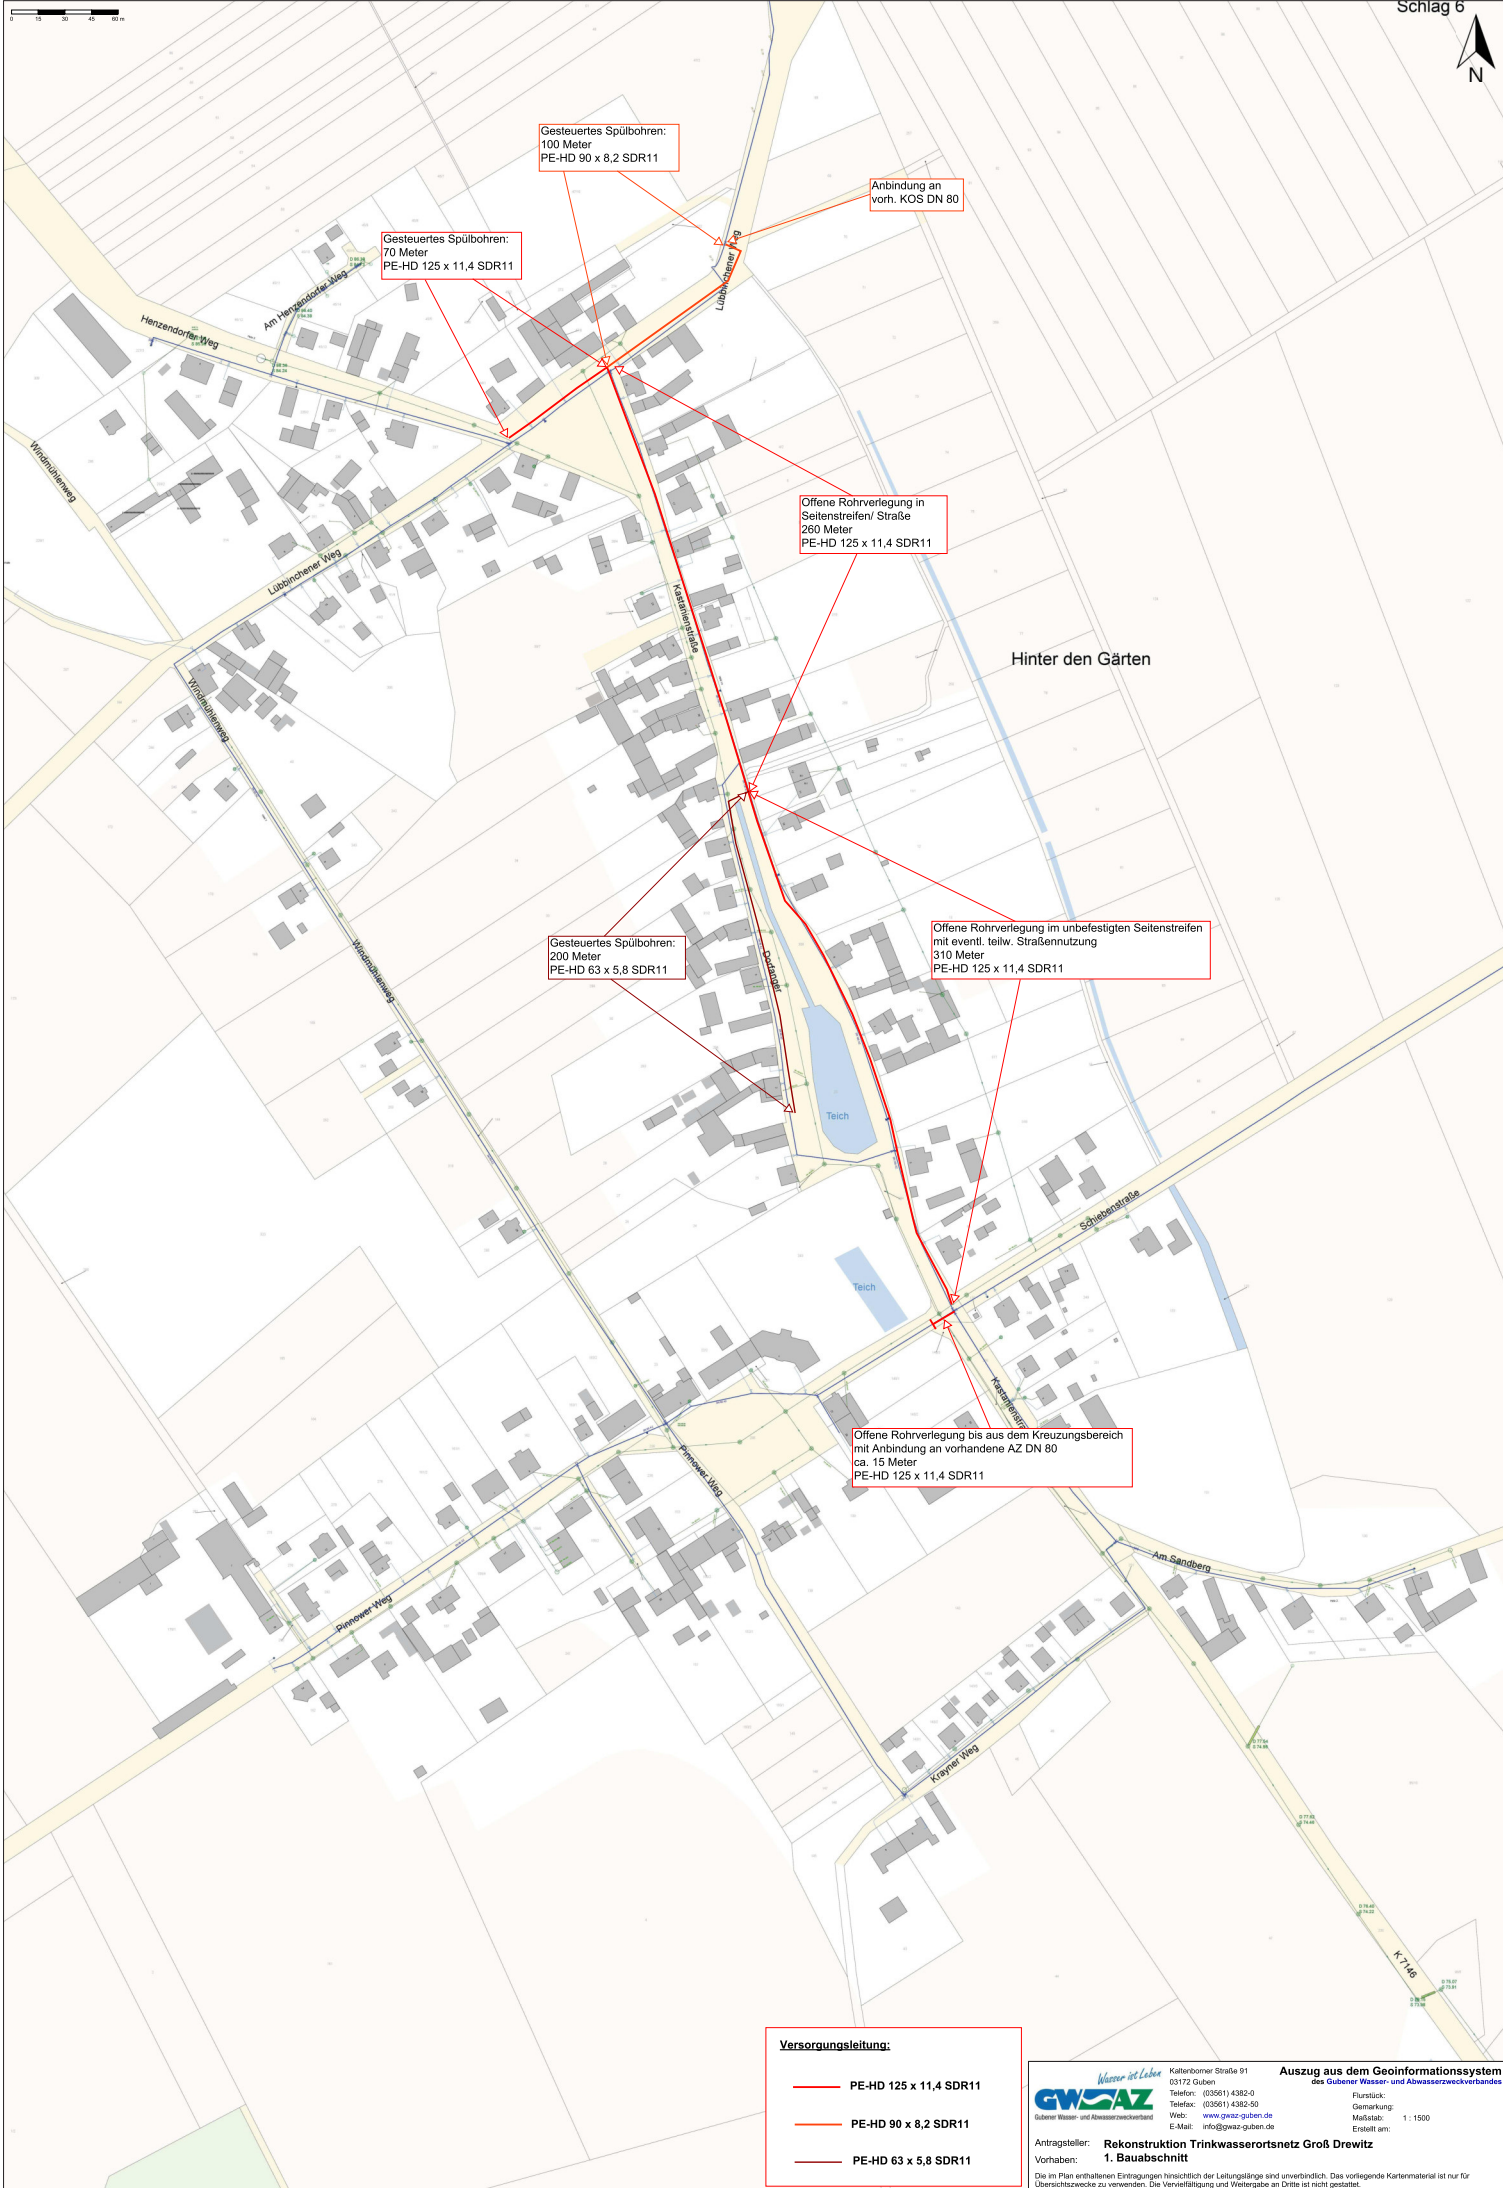

Versorgungsleitung:

— PE-HD 125 x 11,4 SDR11

— PE-HD 90 x 8,2 SDR11

— PE-HD 63 x 5,8 SDR11

**Auszug aus dem Geoinformationssystem
des Gubener Wasser- und Abwasserzweckverbandes**

Kaltenbörner Straße 91
03172 Guben
Telefon: (03581) 4382-0
Telefax: (03581) 4382-50
Web: www.gwaz-guben.de
E-Mail: info@gwaz-guben.de

Fürsitz:
Gemarkung:
Maßstab: 1 : 1500
Erstellt am:

Antragsteller: **Rekonstruktion Trinkwasserortsnetz Groß Drewitz**
Vorhaben: **1. Bauabschnitt**

Die im Plan enthaltenen Eintragungen hinsichtlich der Leitungslänge sind unveränderlich. Das vorliegende Kartenmaterial ist nur für Übersichtszwecke zu verwenden. Die Vervielfältigung und Weitergabe an Dritte ist nicht gestattet.