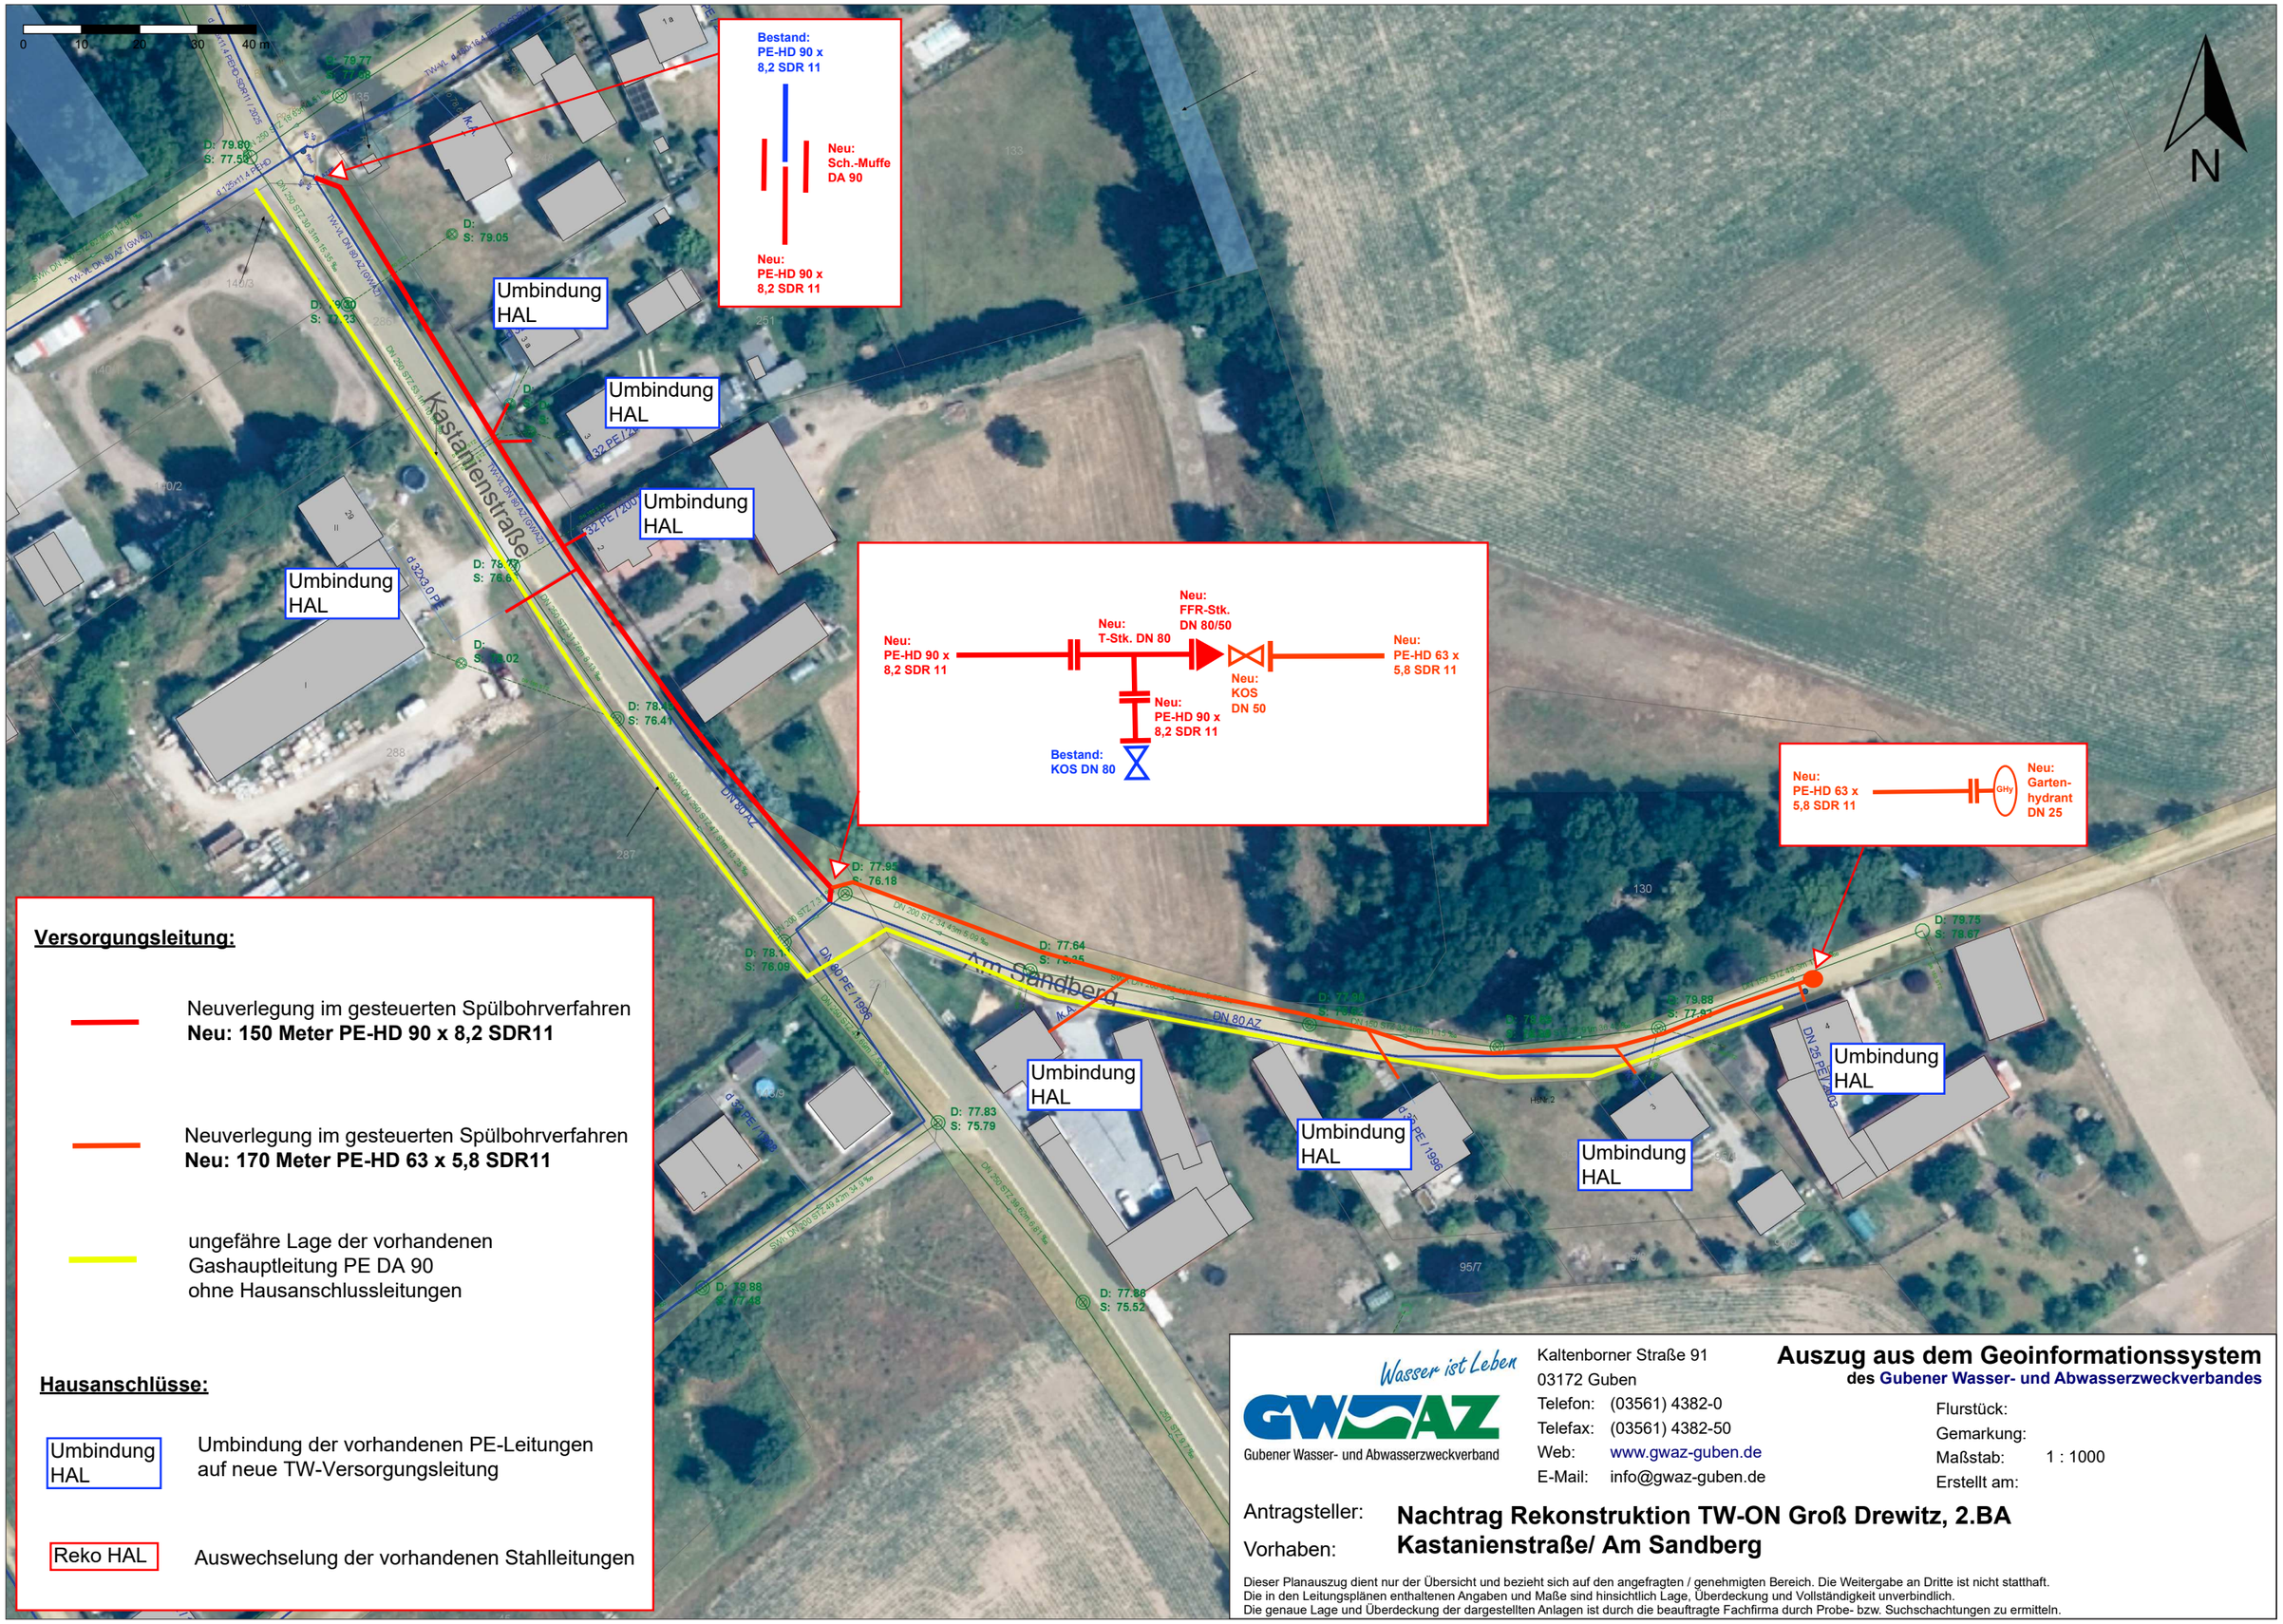


Versorgungsleitung:

Neuverlegung im gesteuerten Spülbohrverfahren
Neu: 150 Meter PE-HD 90 x 8,2 SDR11

Neuverlegung im gesteuerten Spülbohrverfahren
Neu: 170 Meter PE-HD 63 x 5,8 SDR11

ungefähre Lage der vorhandenen
Gashauptleitung PE DA 90
ohne Hausanschlussleitungen

Hausanschlüsse:

Umbindung HAL — Umbindung der vorhandenen PE-Leitungen auf neue TW-Versorgungsleitung

Reko HAL — Auswechselung der vorhandenen Stahlleitungen

Wasser ist Leben
GWAZ
Gubener Wasser- und Abwasserzweckverband
Kaltenborner Straße 91
03172 Guben
Telefon: (03561) 4382-0
Telefax: (03561) 4382-50
Web: www.gwaz-guben.de
E-Mail: info@gwaz-guben.de

Auszug aus dem Geoinformationssystem

des Gubener Wasser- und Abwasserzweckverbandes

Flurstück:
Gemarkung:
Maßstab: 1 : 1000
Erstellt am:

Antragsteller:

Vorhaben: **Nachtrag Rekonstruktion TW-ON Groß Drewitz, 2.BA Kastanienstraße/ Am Sandberg**

Dieser Planauszug dient nur der Übersicht und bezieht sich auf den angefragten / genehmigten Bereich. Die Weitergabe an Dritte ist nicht statthaft.
Die in den Leitungsplänen enthaltenen Angaben und Maße sind hinsichtlich Lage, Überdeckung und Vollständigkeit unverbindlich.
Die genaue Lage und Überdeckung der dargestellten Anlagen ist durch die beauftragte Fachfirma durch Probe- bzw. Suchschachtungen zu ermitteln.